

GEMEINDE Magden IO / AO


STRASSE K498

BEREICH V852 + 221m bis V854 + 135m L= 180m


OBJEKT Belagssanierung und Gehwegverbreiterung

PLAN Situation 1:200

Landerwerb

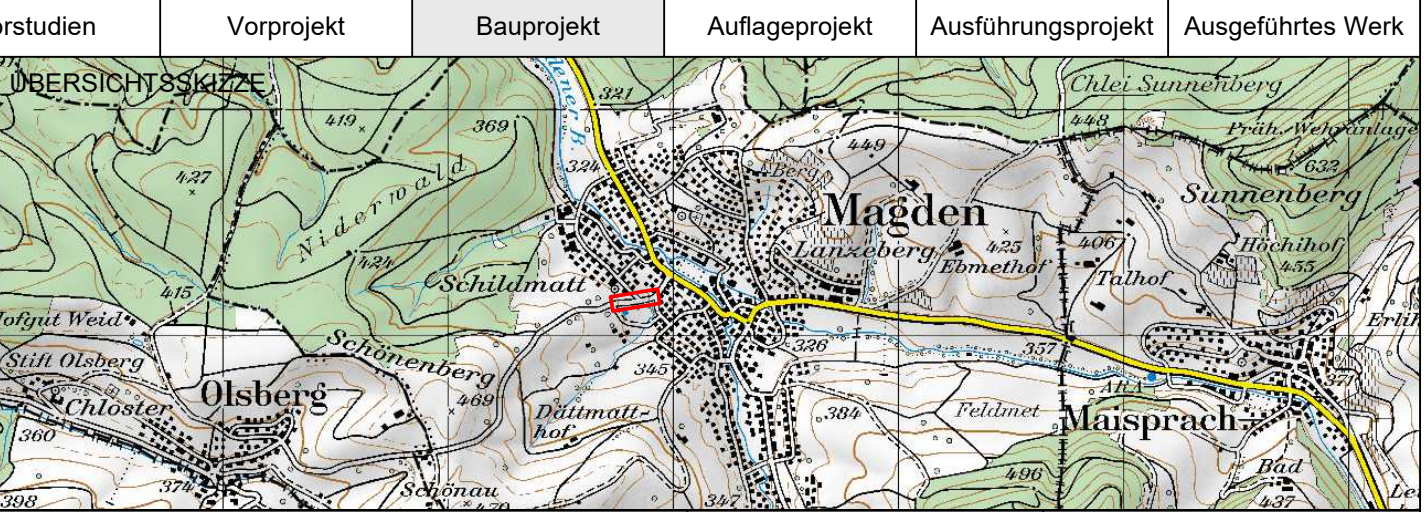

PROJEKTVERFASSER		PLAN NR. 223120 / 151	FORMAT: 1470 x 450 mm
KSL INGENIEURE		MC	NAME
KSL Ingenieure AG		MC	DATUM
GEZEICHNET		FHE/YBA	Sept. 2023
GEPRÜFT		MC	10.02.2026
ÄNDERUNGEN		INDEX	
		A	
		B	
		C	
BAUHERR:		FREIGABE	
Abteilung Tiefbau		REG. NR. 253.498.001	PLAN NR. 151
Unterhaltskreis IV			
PS-Nr.: 640-203972			
PL.ATB: Fabian Gasser			

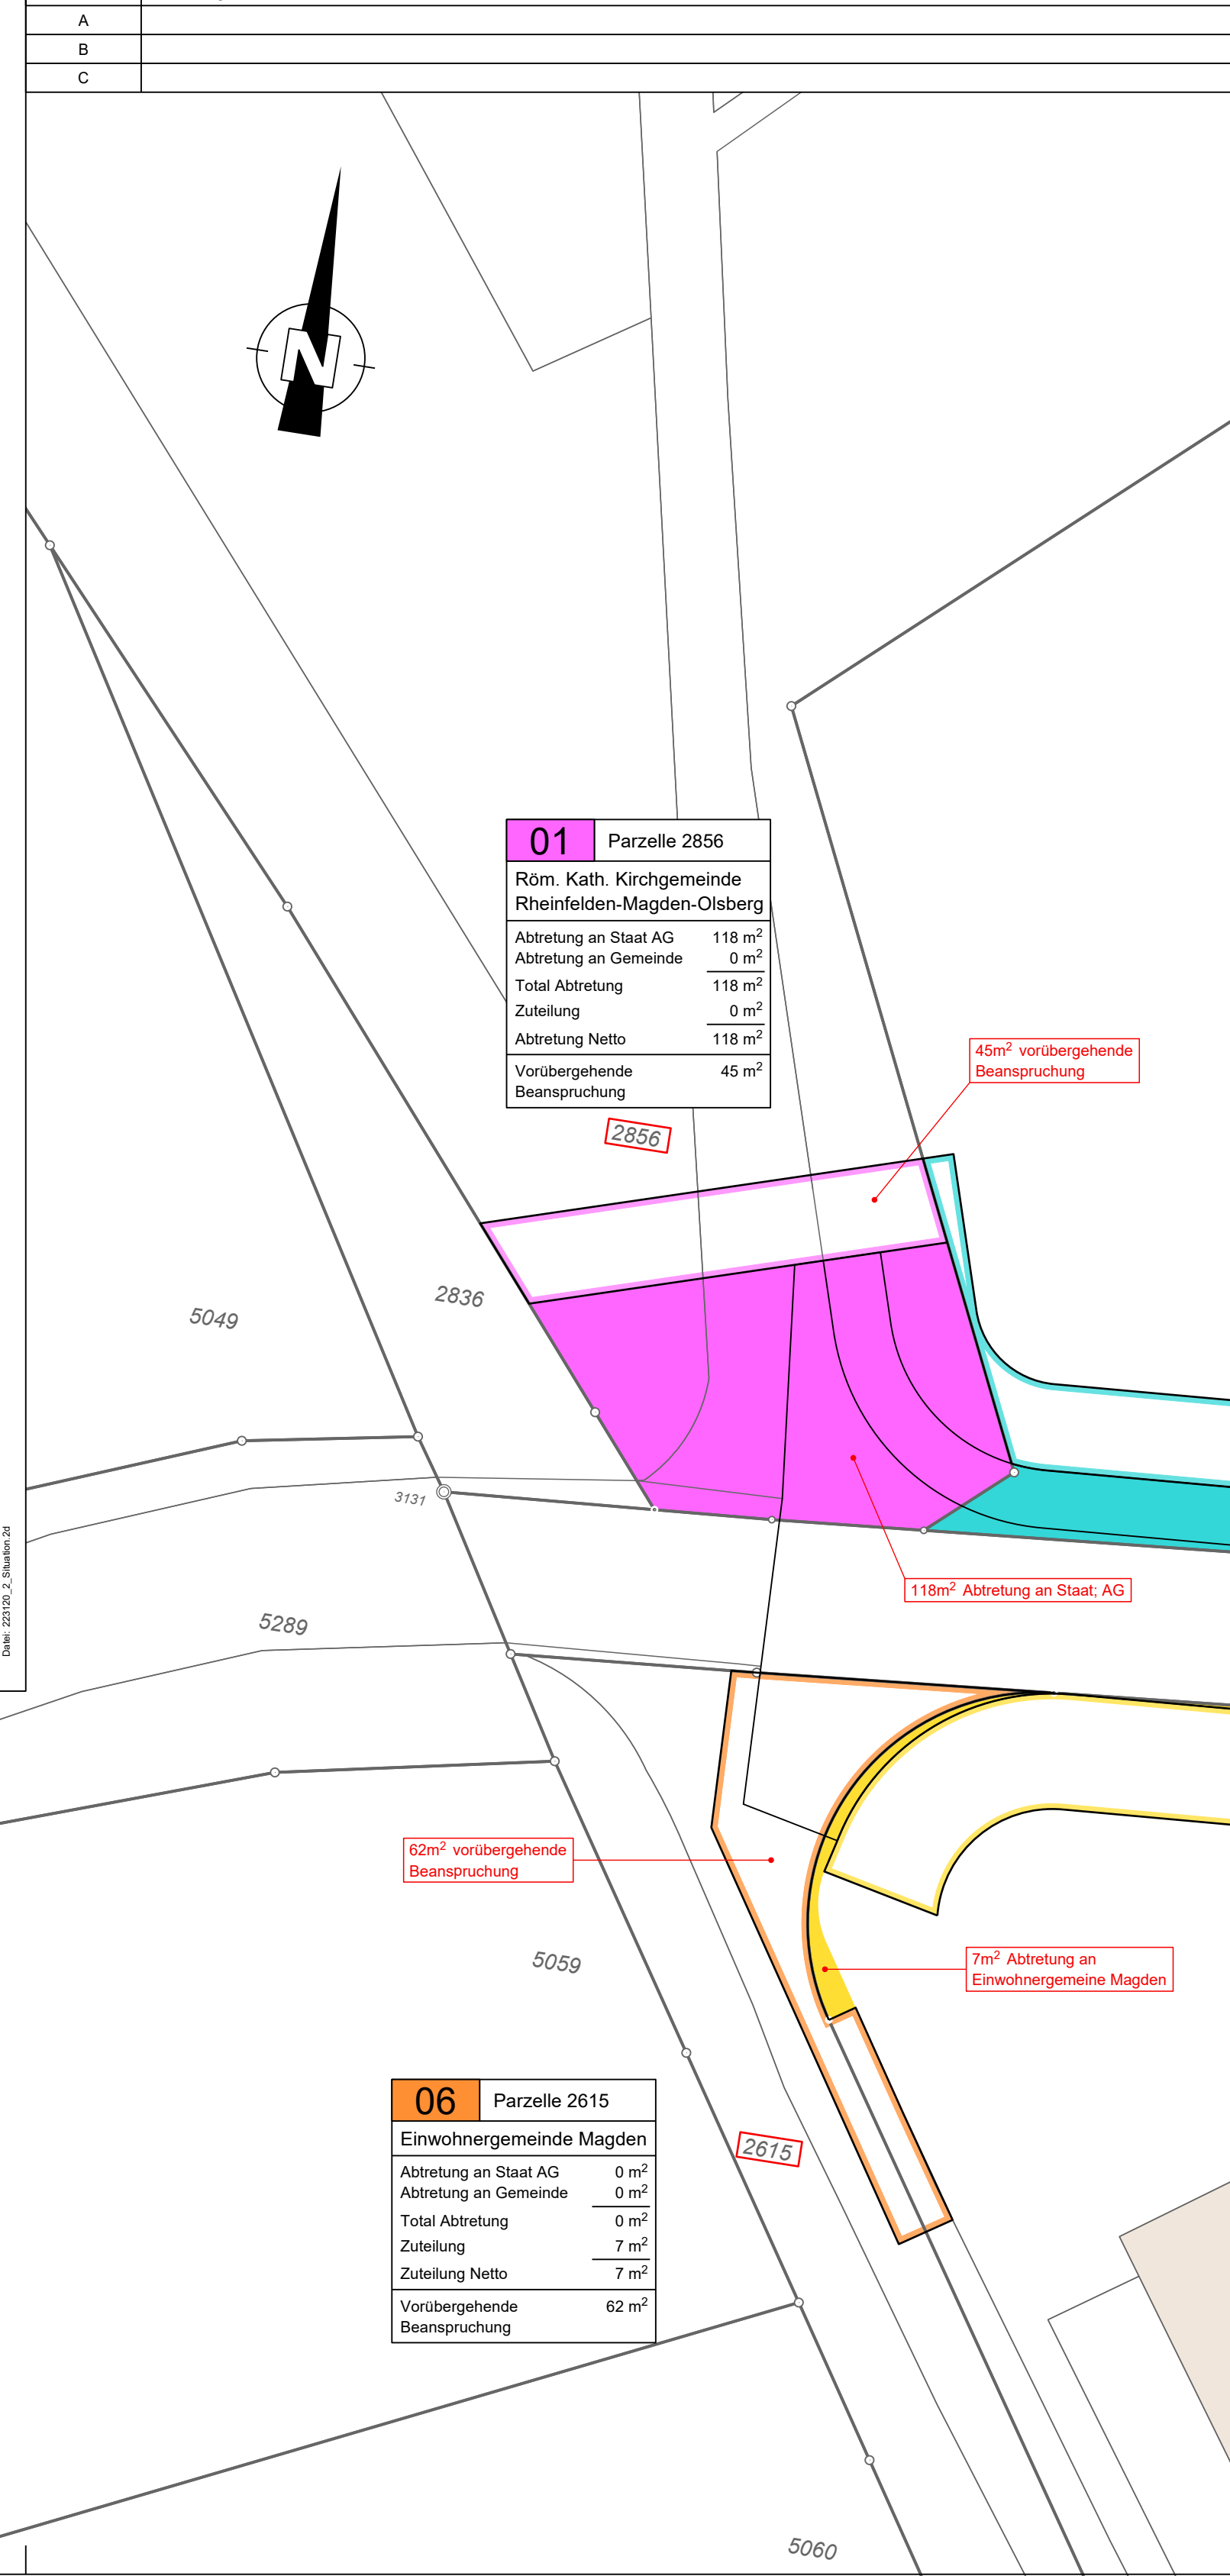

01	Parzelle 2856
Röm. Kath. Kirchgemeinde Rheinfelden-Magden-Olsberg	
Abtretung an Staat AG	118 m²
Abtretung an Gemeinde	0 m²
Total Abtretung	118 m²
Zuteilung	0 m²
Abtretung Netto	118 m²
Vorübergehende Beanspruchung	45 m²

02	Parzelle 3720
Einwohnergemeinde Magden	
Abtretung an Staat AG	175 m²
Abtretung an Gemeinde	0 m²
Total Abtretung	175 m²
Zuteilung	22 m²
Abtretung Netto	153 m²
Vorübergehende Beanspruchung	279 m²

03	Parzelle 5190
Einwohnergemeinde Magden	
Abtretung an Staat AG	57 m²
Abtretung an Gemeinde	22 m²
Total Abtretung	79 m²
Zuteilung	21 m²
Abtretung Netto	58 m²
Vorübergehende Beanspruchung	0 m²

04	Parzelle 2863
Einwohnergemeinde Magden	
Abtretung an Staat AG	4 m²
Abtretung an Gemeinde	21 m²
Total Abtretung	25 m²
Zuteilung	0 m²
Abtretung Netto	25 m²
Vorübergehende Beanspruchung	1'018 m²

05	Parzelle 5191
Staat Aargau	
Abtretung an Staat AG	0 m²
Abtretung an Gemeinde	0 m²
Total Abtretung	0 m²
Zuteilung	488 m²
Zuteilung Netto	488 m²
Vorübergehende Beanspruchung	0 m²

08	Parzelle 746
Einwohnergemeinde Magden	
Abtretung an Staat AG	5 m²
Abtretung an Gemeinde	0 m²
Total Abtretung	5 m²
Zuteilung	9 m²
Zuteilung Netto	4 m²
Vorübergehende Beanspruchung	16 m²

06	Parzelle 2615
Einwohnergemeinde Magden	
Abtretung an Staat AG	0 m²
Abtretung an Gemeinde	0 m²
Total Abtretung	0 m²
Zuteilung	7 m²
Zuteilung Netto	7 m²
Vorübergehende Beanspruchung	62 m²

07	Parzelle 3031
Einwohnergemeinde Magden	
Abtretung an Staat AG	130 m²
Abtretung an Gemeinde	16 m²
Total Abtretung	146 m²
Zuteilung	0 m²
Abtretung Netto	146 m²
Vorübergehende Beanspruchung	672 m²