


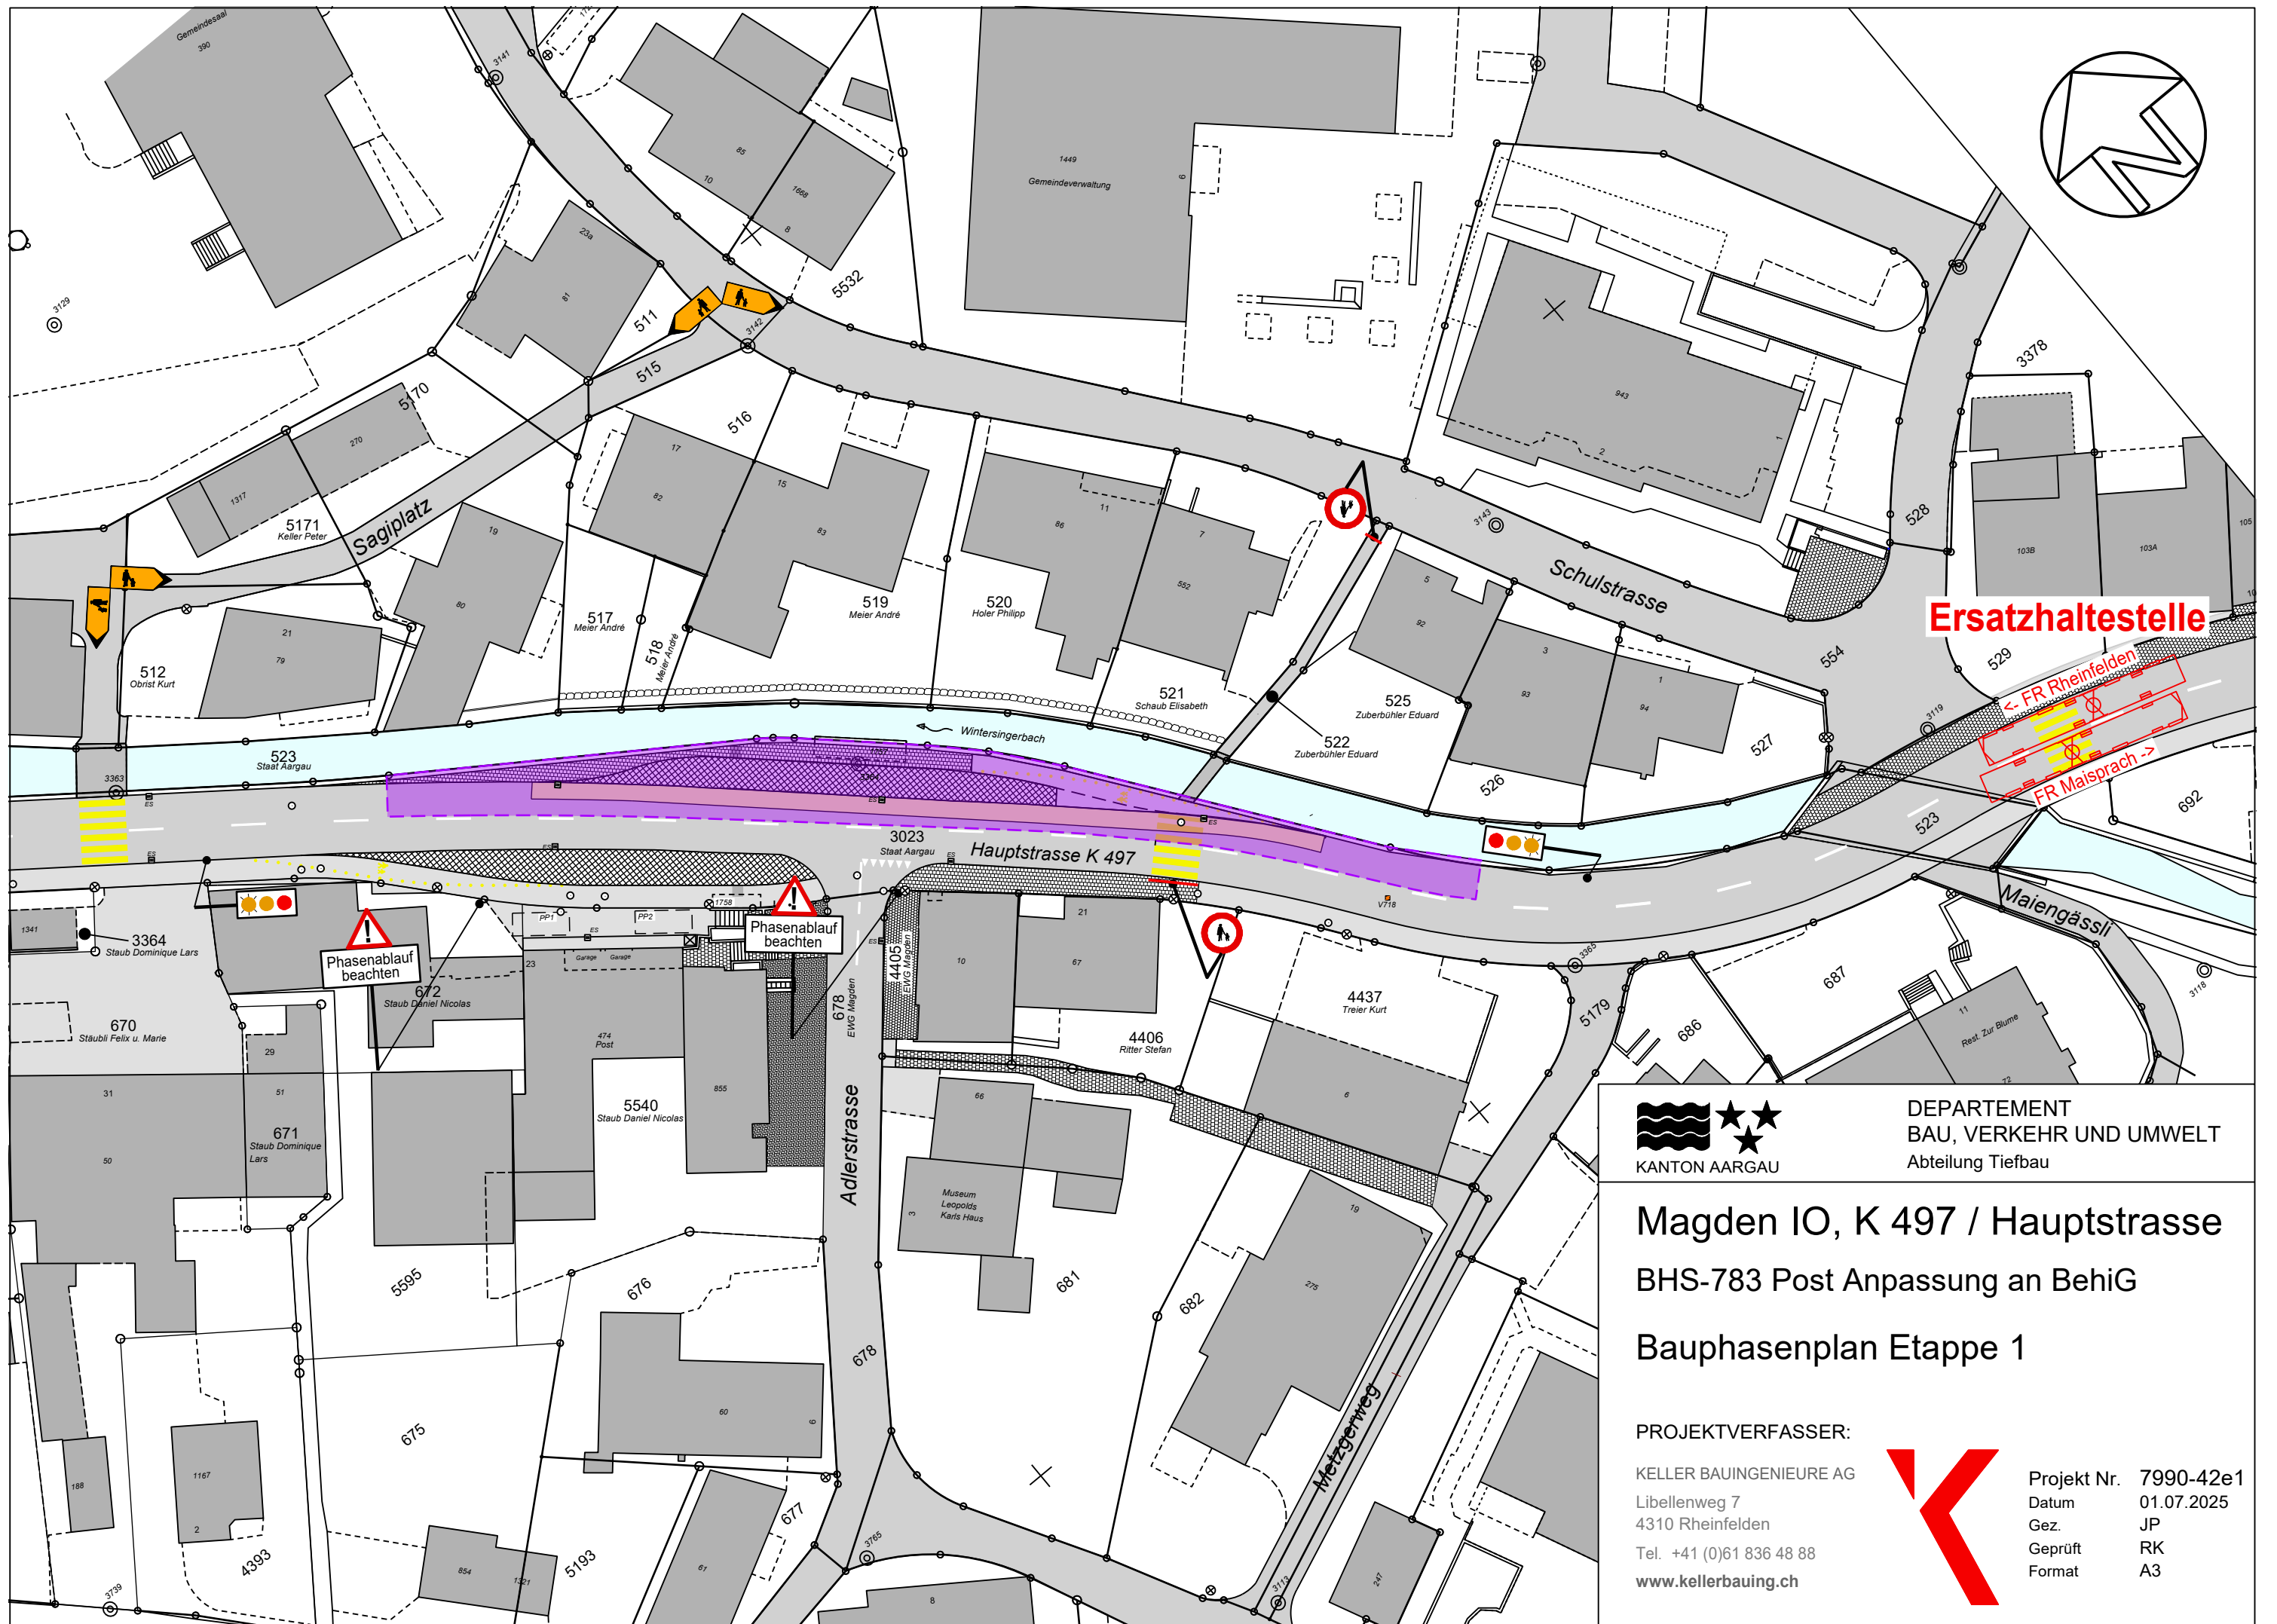

DEPARTEMENT  
BAU, VERKEHR UND UMWELT  
Abteilung Tiefbau

# Magden IO, K 497 / Hauptstrasse

## BHS-783 Post Anpassung an BehiG

### Bauphasenplan Etappe 1

PROJEKTVERFASSER:

KELLER BAUINGENIEURE AG  
Libellenweg 7  
4310 Rheinfelden  
Tel. +41 (0)61 836 48 88  
[www.kellerbauing.ch](http://www.kellerbauing.ch)



Projekt Nr. 7990-42e1  
Datum 01.07.2025  
Gez. JP  
Geprüft RK  
Format A3