


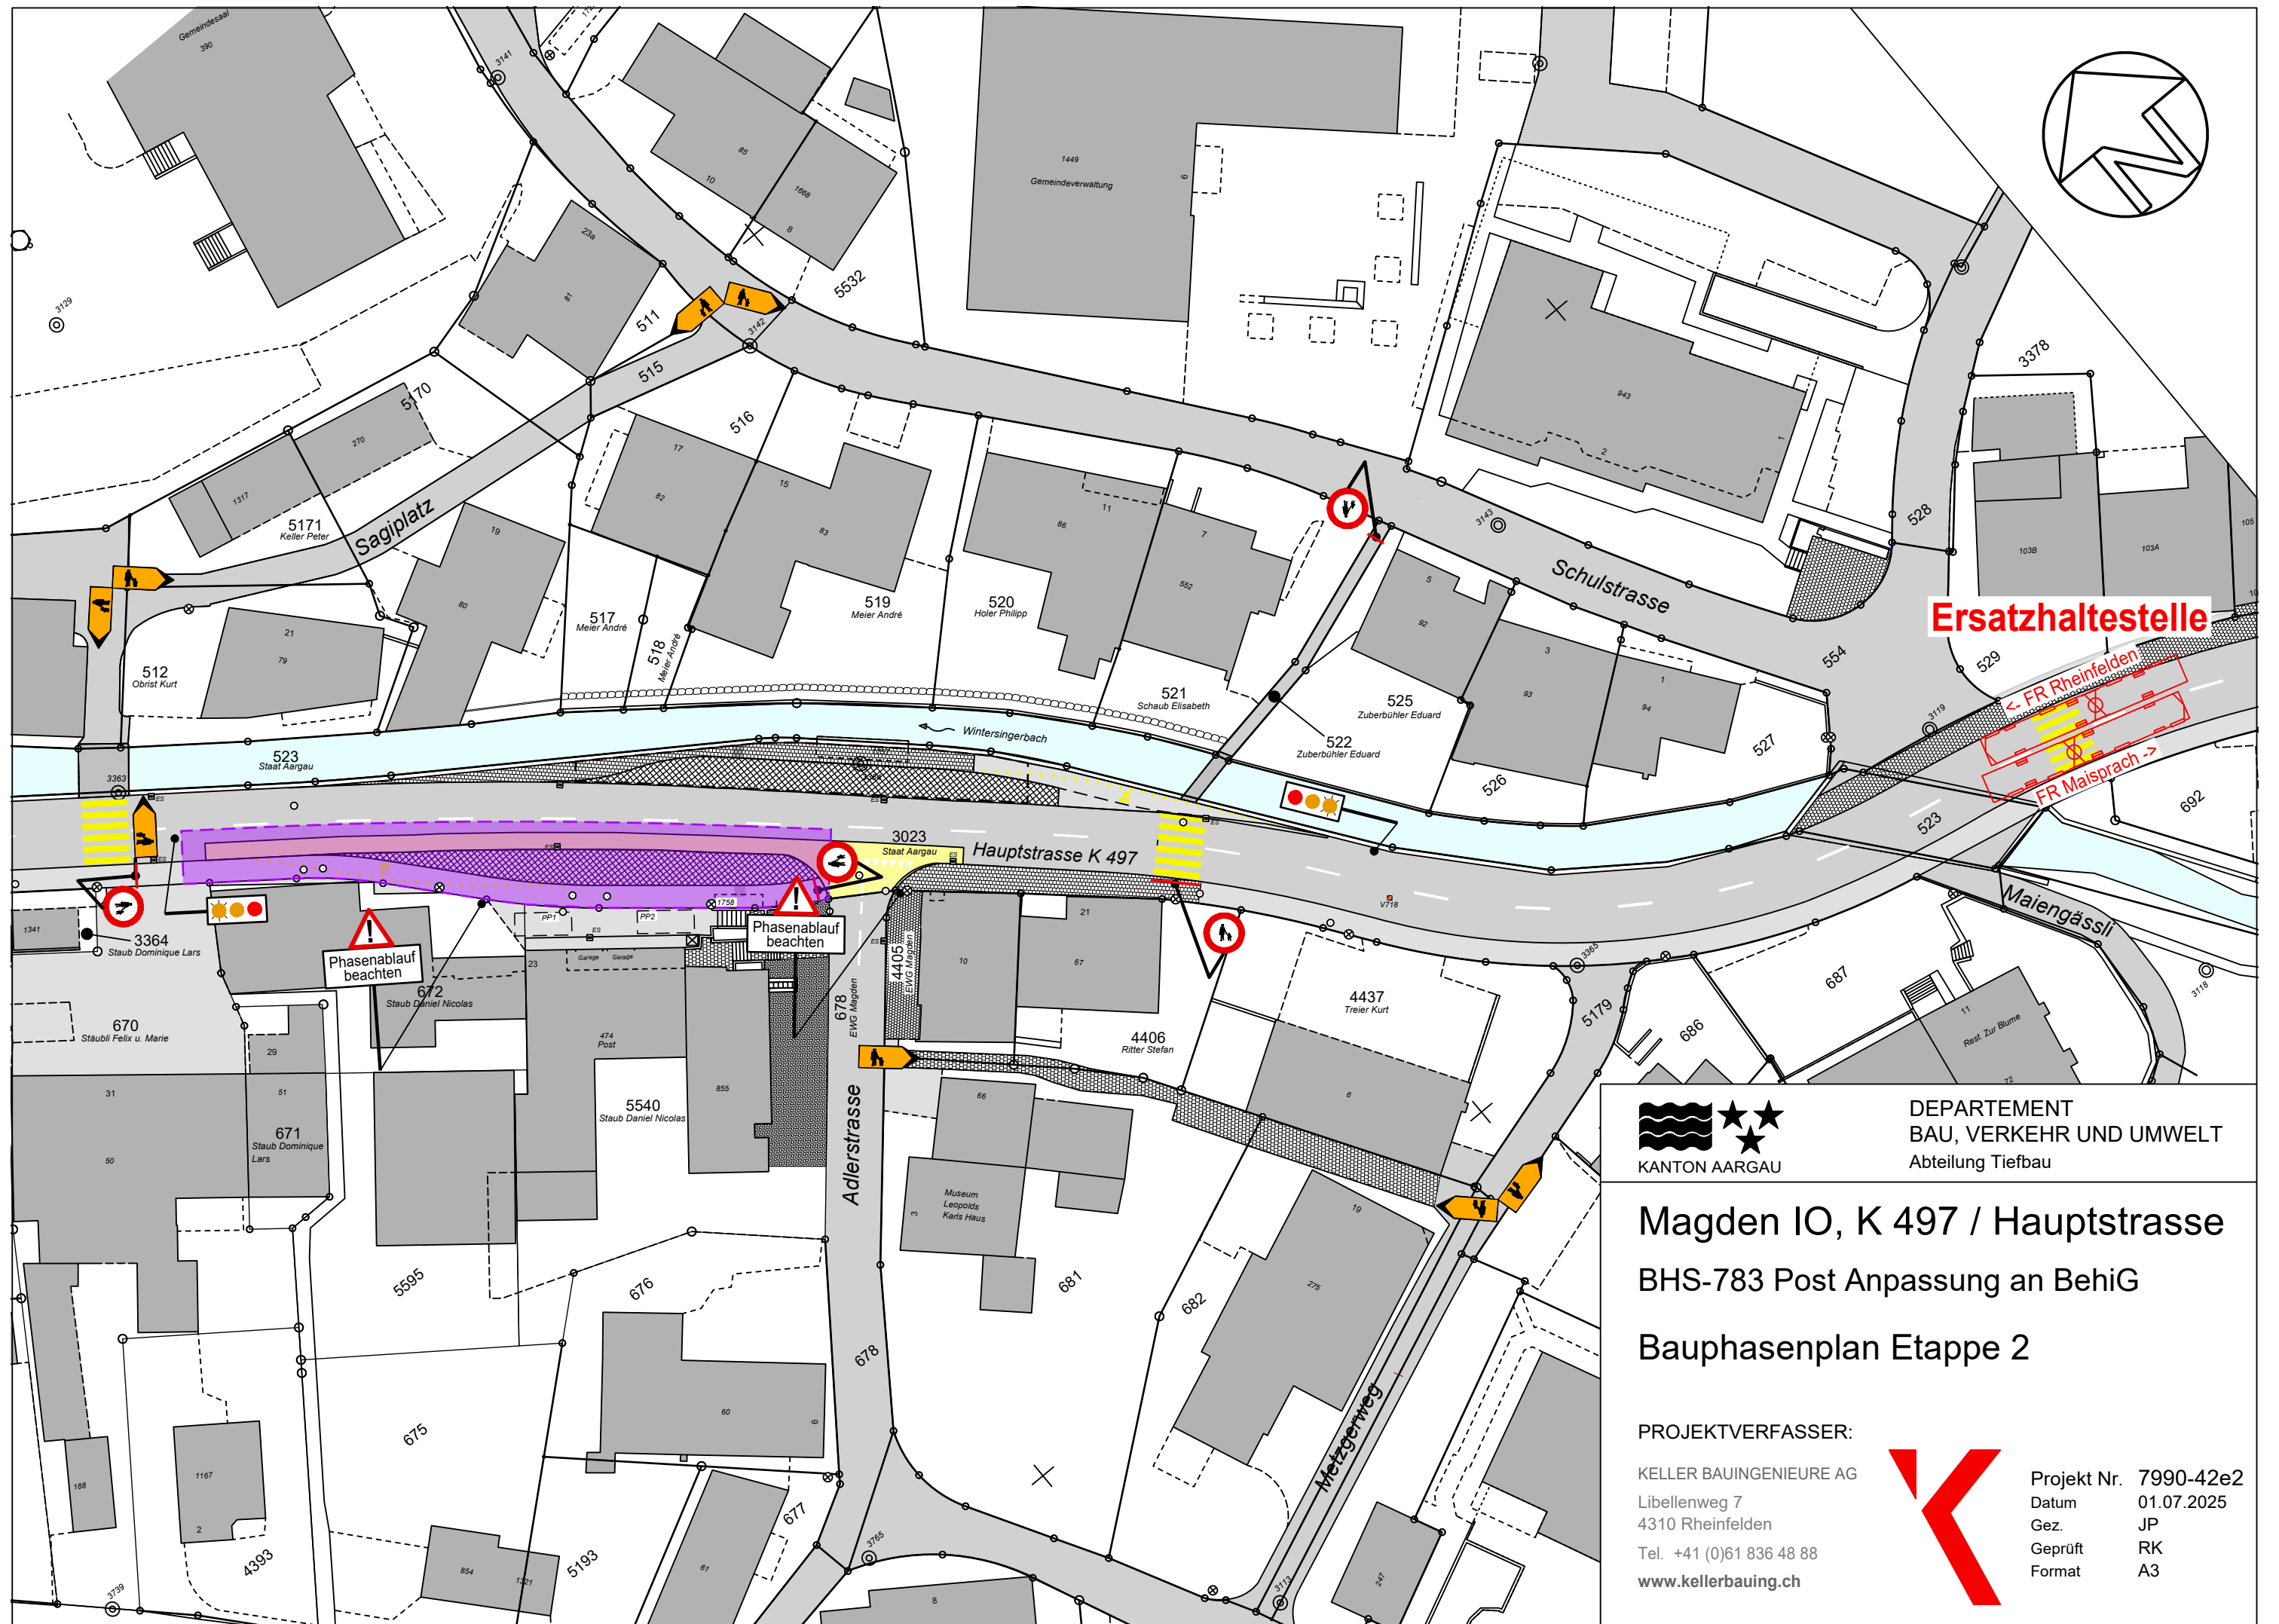

DEPARTEMENT
BAU, VERKEHR UND UMWELT
Abteilung Tiefbau


Magden IO, K 497 / Hauptstrasse

BHS-783 Post Anpassung an BehiG

Bauphasenplan Etappe 2

PROJEKTVERFASSER:

KELLER BAUINGENIEURE AG
Libellenweg 7
4310 Rheinfelden
Tel. +41 (0)61 836 48 88
www.kellerbauing.ch

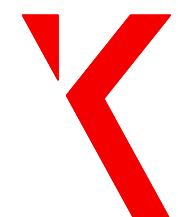

Projekt Nr. 7990-42e2
Datum 01.07.2025
Gez. JP
Geprüft RK
Format A3