
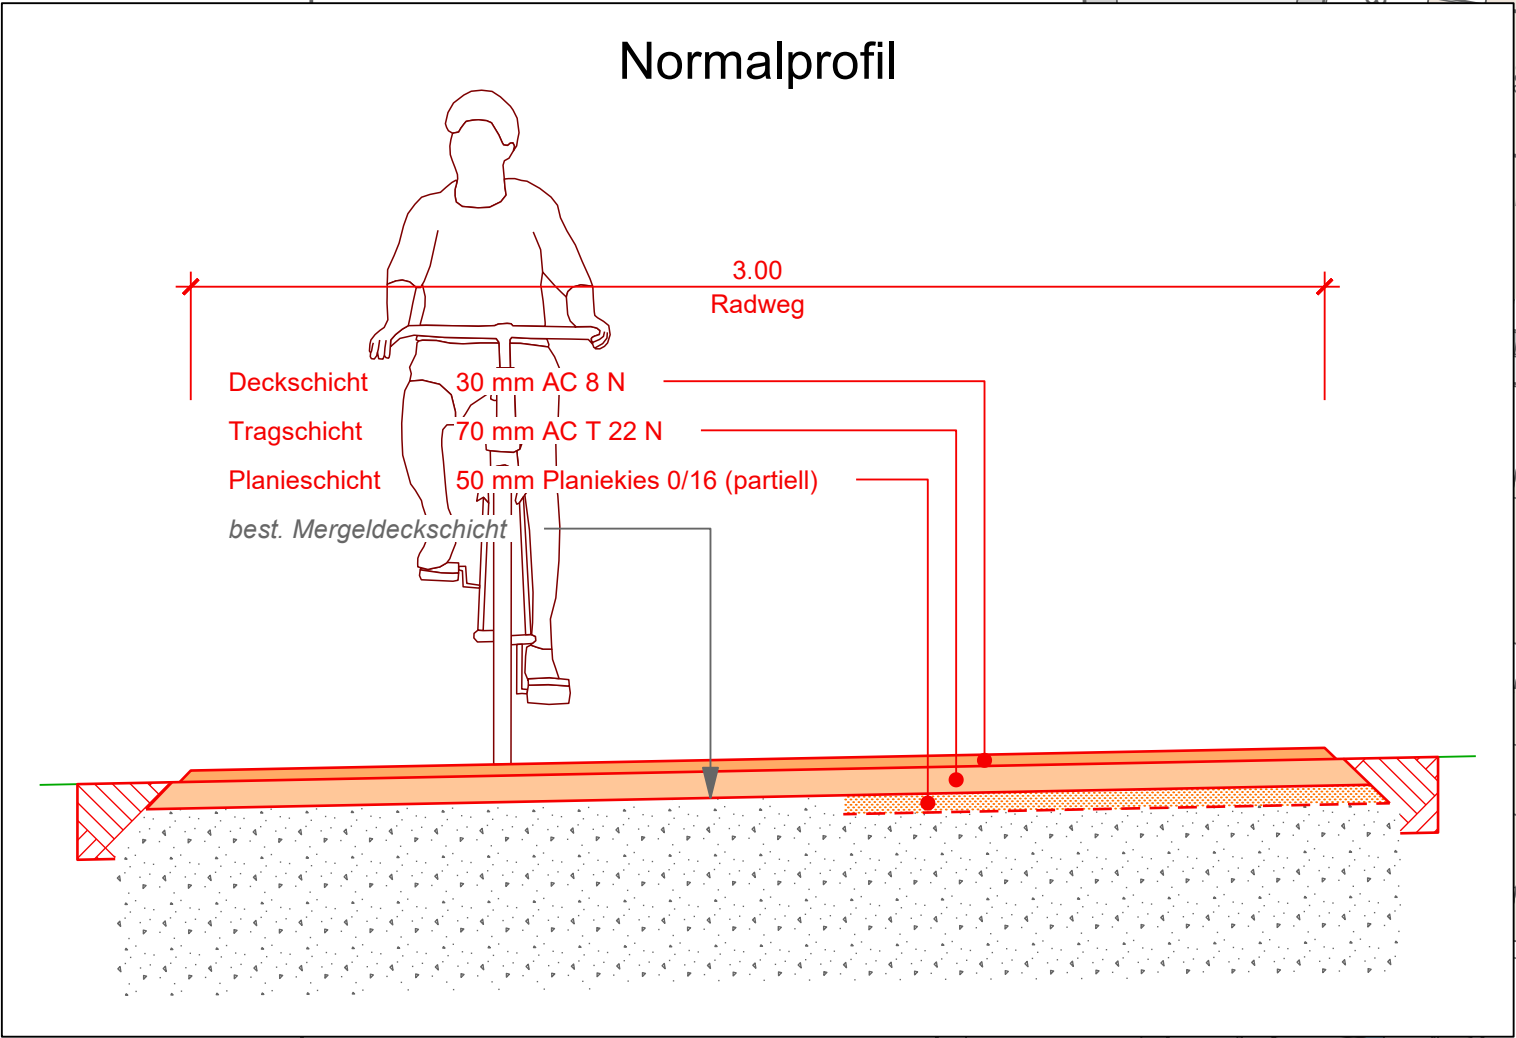


Radweg		
AC 8 N	B 70/100	30 mm
AC T 22 N	B 50/70	70 mm
Planiekies 0/16 (best. Mergel ausgleichen)		max. 50 mm
Total		max. 150 mm

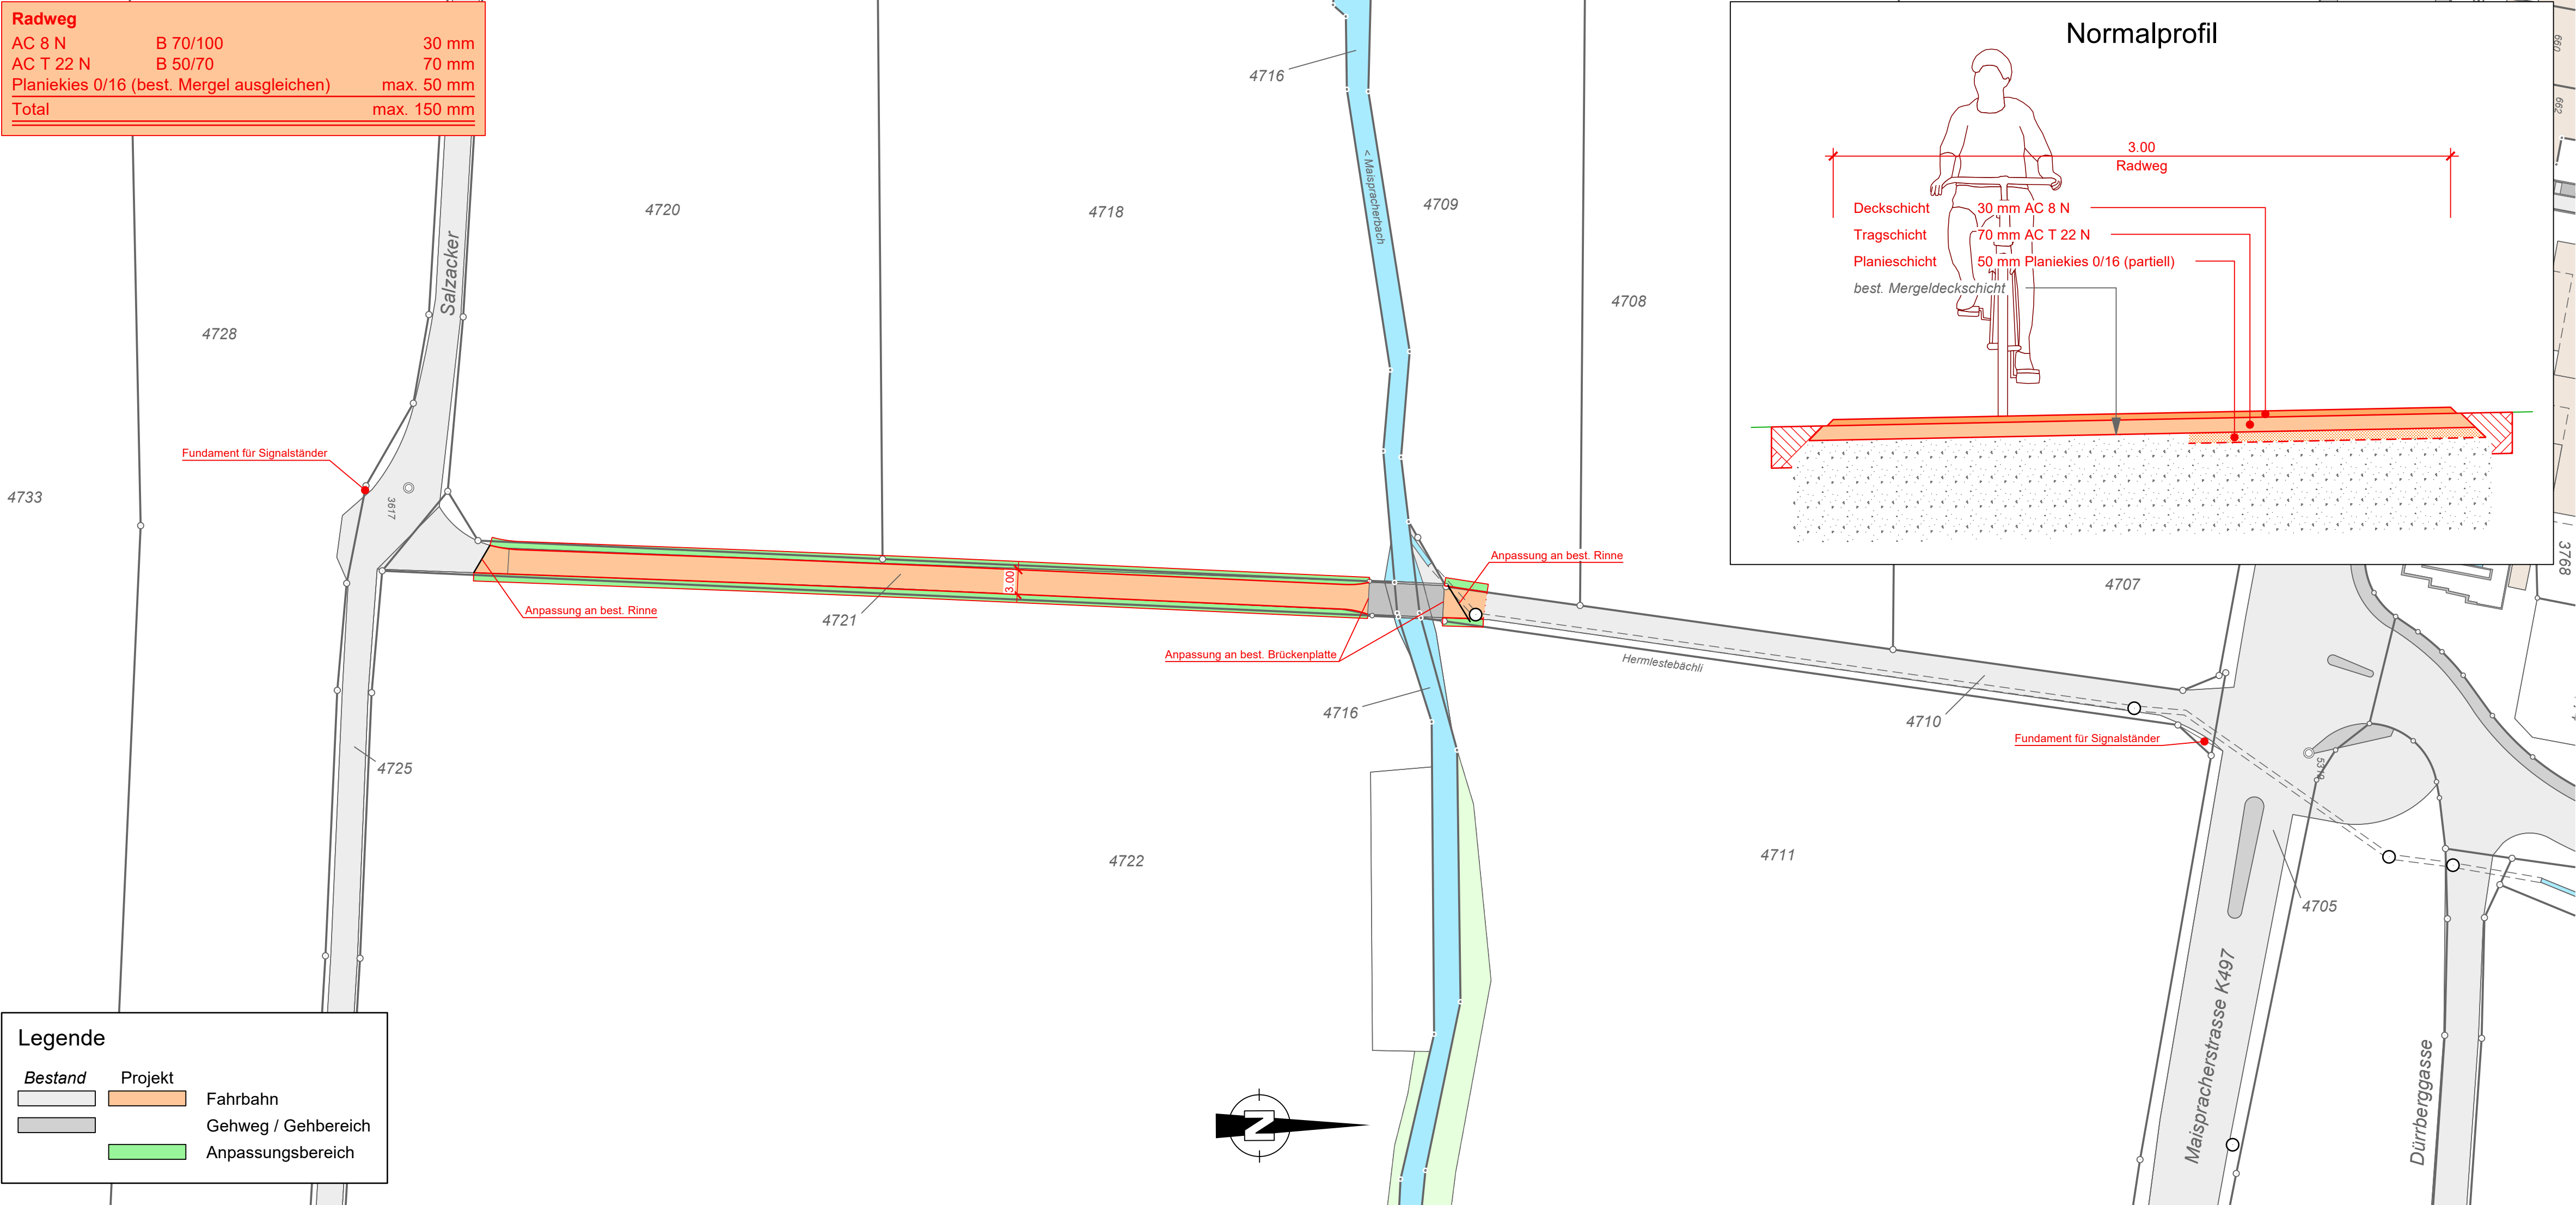

Legende

Bestand	Projekt	
		Fahrbahn
		Gehweg / Gehbereich
		Anpassungsbereich