Gehweg

0.364m

Mergel mit Kies

Türmli

Wildhecken
einheimische Pflanzen

Wiese

Bewegungsbank

Weinreben

Bodendecker

Sitzbank
Mit Rückenlehne

0.198m
Malus sylvestris

Weinreben

12.16m (Bachbreite + 8m)

Gewässerraum

0.606m

Laburnum x watereri

Wiese

Laburnum x watereri

0.586m
Salix viminalis

Cornus sanguinea

Kandelaber

0.020m


S
Steckdose

0.025m
Kiesstreifen

LS

0.200m
DW

Kiesstreifen

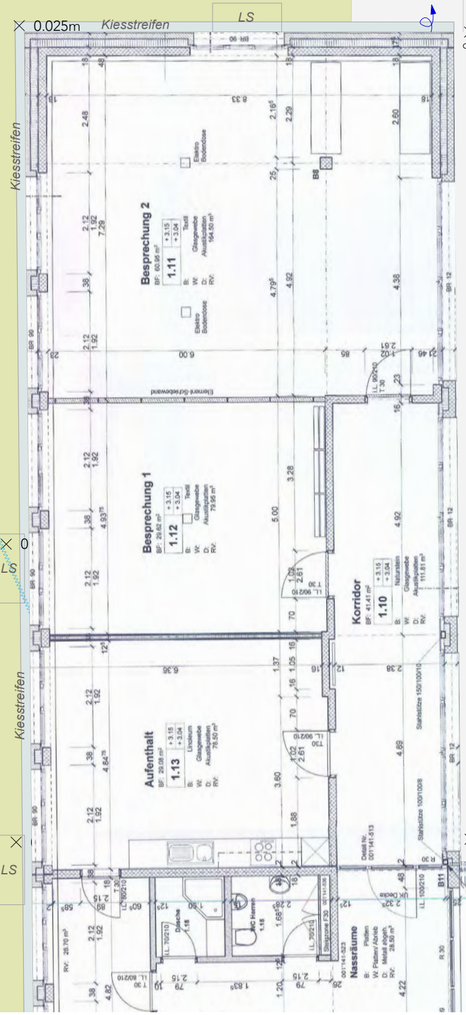

LS

0

LS

0.188m

0.059m

0.127m

Stahlkante
Bestand

Beet

0.000m
Einlaufschacht

Pflästerung

0.103m

Beet Neu

Bestand

Landi Sitzbank
Mit Rückenlehne

Beet Neu

Flussteine
als Sitzgelegenheit

0.004m

Wasserhahn

Wasserbecken
Beton

0.104m

Acer campestre

Acer campestre

Acer campestre

Baumquartiere
Stellriemen versenkt

Best. Brunnen
Abbruch

0.124m

S

Beton/Holzsitzbank
verschiebbar

Acer campestre

0.059m

Mergel mit Kies

Acer campestre



Schattiger Platz mit Waldcharakter



Wasserbecken




Landi Seniorenbank mit Sitzhöhe erhöht.



Bank aus Holz und Beton mit grosser Sitzfläche.
Verschiebbar



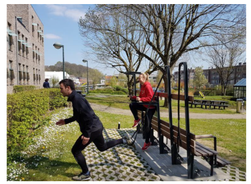



Bewegungsbank

- Holzhacksel
- Pflästerung
- Chaussierung
- Hecke
- Beet
- Wiese

- Baum Hochstamm Neu
- Baum Mehrstämmig Neu
- Strauch Neu
- Baum/Strauch Bestand

SALATHÉ RENTZEL
Gartenkultur

0 1 5m 1:100

GEMEINDEHAUS MAGDEN

Schulstrasse 6, 4312 Magden

Gemeindehaus - Generationenplatz
Situationsplan
Massstab 1:100

Bahnhofstrasse 4, 4104 Oberwil, 061 406 94 11, info@salathe-rentzel.ch, www.salathe-rentzel.ch

Datum
01.07.2026

Revision
28.08.2026

Format
50 x 34cm

Gezeichnet
nt/FB

Plan-Nr.
260828 - 31.001